
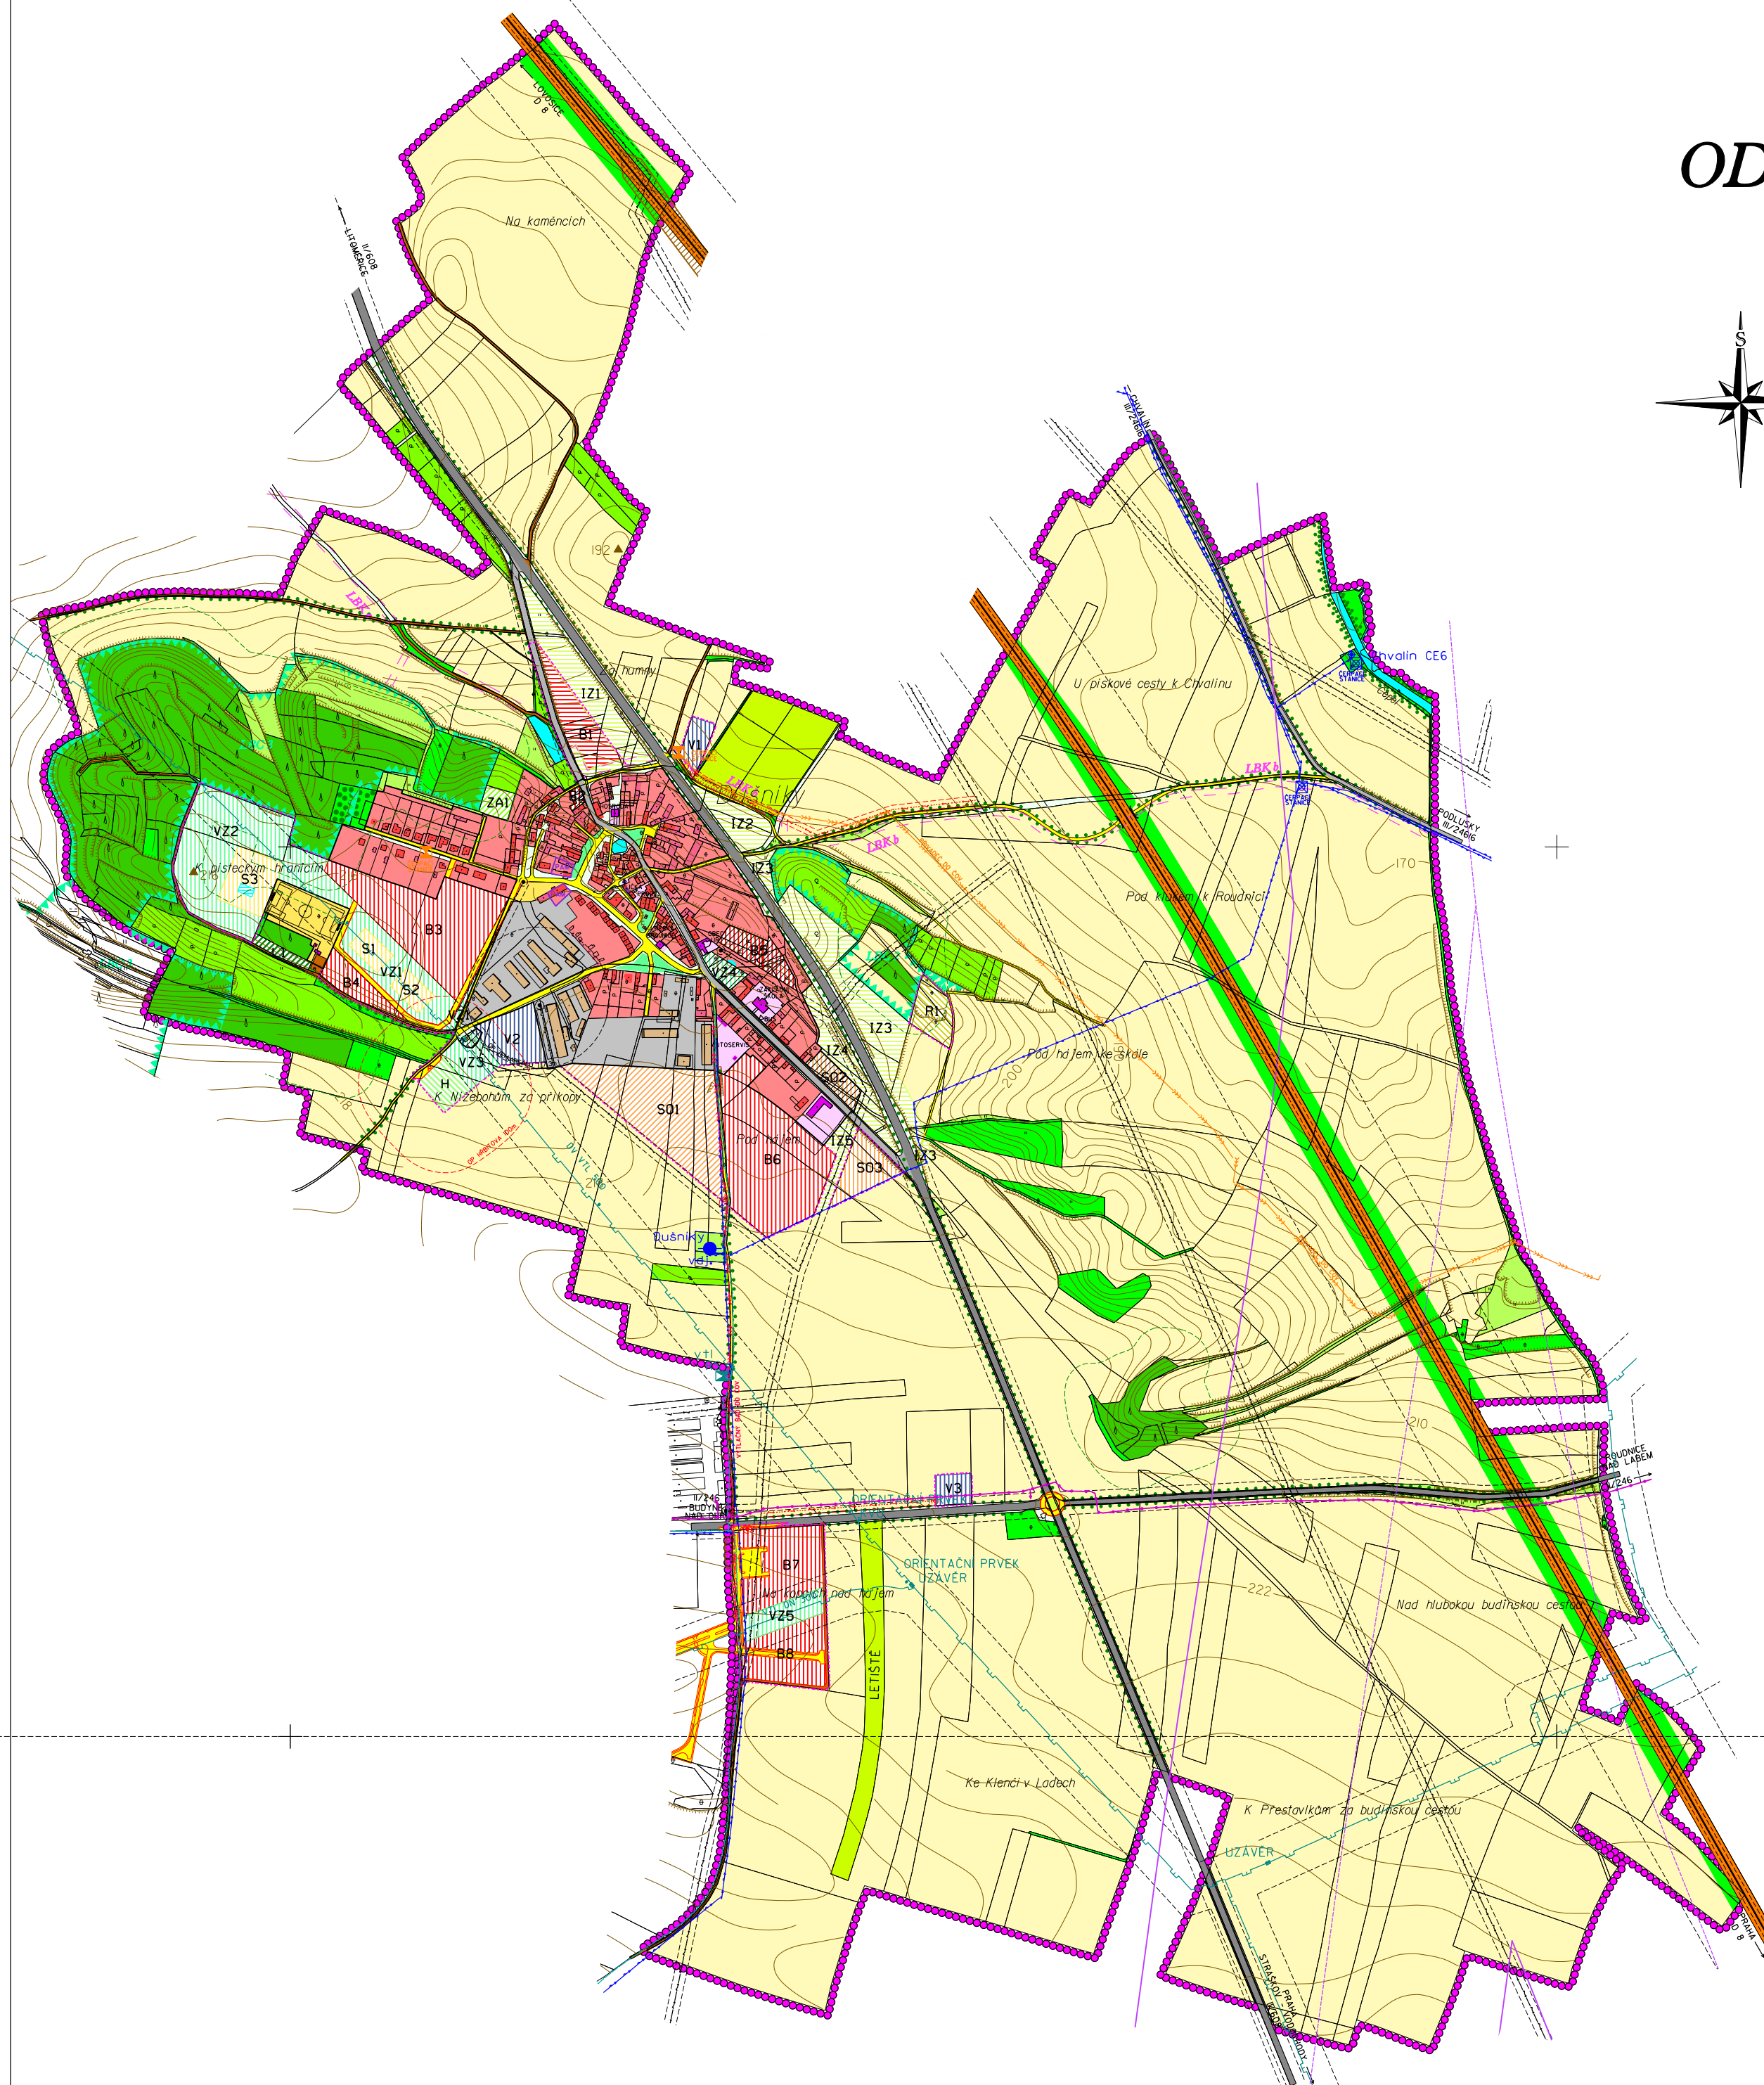


DUŠNÍKY

ODŮVODNĚNÍ ÚZEMNÍHO PLÁNU

KOORDINAČNÍ VÝKRES

MĚŘÍTKO 1 : 5 000

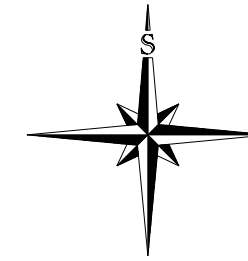

LEGENDA:

| | |
|---|---|
| HRANICE | |
| | HRANICE ŘEŠENÉHO ÚZEMÍ = HRANICE OBCE |
| | ZASTAVĚNÉ ÚZEMÍ |
| | ZASTAVITELNÉ PLOCHY |
| | PLOCHY PŘESTAVBY |
| | PLOCHY STABILIZOVANE |
| | PLOCHY ZMĚN |
| PLOCHY BYDLENÍ | |
| | PLOCHY BYDLENÍ VENKOVSKÉHO CHARAKTERU (B) |
| PLOCHY SMÍŠENÉ OBYTNÉ | |
| | PLOCHY SMÍŠENÉ OBYTNÉ (SO) |
| PLOCHY REKREACE | |
| | INDIVIDUÁLNÍ REKREACE (R) |
| PLOCHY OBCANSKÉHO VYBAVENÍ | |
| | OBCANSKÁ VYBAVENOST |
| | PLOCHY PRO SPORT (SI) |
| | HŘBITOV (IH) |
| PLOCHY VÝROBY A SKLADOVÁNÍ | |
| | VÝROBA A SKLADY (V) |
| | PLOCHY ZEMĚLŤSKÝCH STAVEB |
| PLOCHY VEŘEJNÝCH PROSTRANSTVÍ | |
| | VEŘEJNÁ ZELEN (VZ) |
| PLOCHY ZEMĚLŤSKÉ | |
| | ORNÁ PŮDA |
| | TRVALÉ TRAVNÍ POROSTY |
| | ZAHRADY A SADY (ZA) |
| | POLNÍ CESTY |
| PLOCHY VODNÍ A VODOHOSPODÁRSKÉ | |
| | VODNÍ TOKY A PLOCHY (VP) |
| PLOCHY LESNÍ | |
| | LES (L) |
| PLOCHY SMÍŠENÉ NEZASTAVĚNÉHO ÚZEMÍ | |
| | KRAJINNÁ ZELEN |
| | DOPROVODNÁ ZELEN |
| | IZOLAČNÍ ZELEN (IZ) |
| ZÁZNAM O ÚČINNOSTI | |
| A) SPRÁVNÍ ORGÁN, KTERÝ ÚZEMNÍ PLÁN VYDAL: | |
| B) ČÍSLO JEDNACÍ: DATUM VYDÁNÍ: DATUM NABYTÍ ÚČINNOSTI: | |
| C) JMÉNO A PRŮMENÍ, FUNKCE OPRAVNĚNÉ OSOBY PORIZOVATELE: | |
| RÁZÍTKO A PODPIS | |
| POŘIZOVATEL | MĚSTSKÝ ÚŘAD ROUDNICE NAD LABEM |
| PROJEKTANT URBANISTICKÉ ČÁSTI | AGROURBANISTICKÝ ATELIER |
| ODPOVEDNÝ PROJEKTANT | ING. STANISLAV ZEMAN |
| DIGITÁLNÍ ZPRACOVÁNÍ | ANÁTO |
| NÁZEV AKCE | ETAPA |
| OBEC DUŠNÍKY | DATUM |
| ÚZEMNÍ PLÁN | MĚŘÍTKO |
| | FORMÁT |
| NÁZEV VÝKRESU | ČÍSLO VÝKRESU |
| KOORDINAČNÍ VÝKRES | 10 |
| ČÁST DOKUMENTACE | GRAFICKÁ ČÁST |
| ODŮVODNĚNÍ ÚZEMNÍHO PLÁNU | ODŮVODNĚNÍ ÚZEMNÍHO PLÁNU |

| | |
|---|--|
| PLOCHY DOPRAVNÍ INFRASTRUKTURY | |
| | KORIDOR VRT |
| | DÁLNIČE DB (OP 100m) |
| | SILNICE II. TŘÍDY (OP 15m) |
| | SILNICE III. TŘÍDY (OP 15m) |
| | MÍSTNÍ KOMUNIKACE |
| | PARKOVIŠTĚ |
| | KRUHOVÁ KŘÍŽOVATKA |
| | PŘÍSTUPY K PLOCHÁM URČENÝM K VÝSTAVBĚ |
| | LETIŠTĚ |
| | ZASTÁVKA AUTOBUSU |
| PLOCHY TECHNICKÉ INFRASTRUKTURY | |
| | VENKOVNÍ VEDENÍ ELEKTRICKÉ ENERGIE 22 kV (OP 10m nad vřh 7m) |
| | TRAFOSTANICE (OP 7m) |
| | DÁLKOVÝ SPOJOVÝ KABEL |
| | ČERPAČÍ STANICE |
| | PŘÍVADEČ DO ČOV |
| | PLYNOVODNÍ POTRUBÍ VTL-SCP (BP 20 - 40m) |
| | REGULAČNÍ STANICE PLYNU |
| | PŘÍVODNÍ PLYNOVODNÍ POTRUBÍ STL |
| | VODOJEM |
| | DÁLKOVÉ VODOVODNÍ POTRUBÍ |
| | ČERPAČÍ STANICE |
| | VODNÍ ZDROJ - VRT |
| LIMITY GEOLOGICKÉ | |
| | SESUV |
| LIMITY KULTURNÍ | |
| | NEMOVITÉ KULTURNÍ PAMÁTKY |
| | DROBNÉ PRVKY LIDOVÉ ARCHITEKTURY |
| ÚZEMNÍ SYSTÉM EKOLOGICKÉ STABILITY | |
| | LOKÁLNÍ BIKORIDOR (LBK) - NAVRŽENÝ K ZALOŽENÍ |
| | LOKÁLNÍ BIOCENTRUM (LBCE) - FUNKČNÍ |
| LIMITY OSTATNÍ | |
| | VZDÁLENOST 50 m OD OKRAJE LESA |
| | OCHRANNÁ PÁSMA |