

# DUŠNÍKY

## ÚZEMNÍ PLÁN



### ETAPA: NÁVRH

### HLAVNÍ VÝKRES

KONCEPCE VEŘEJNÉ INFRASTRUKTURY

KANALIZACE

MĚŘÍTKO 1 : 5 000

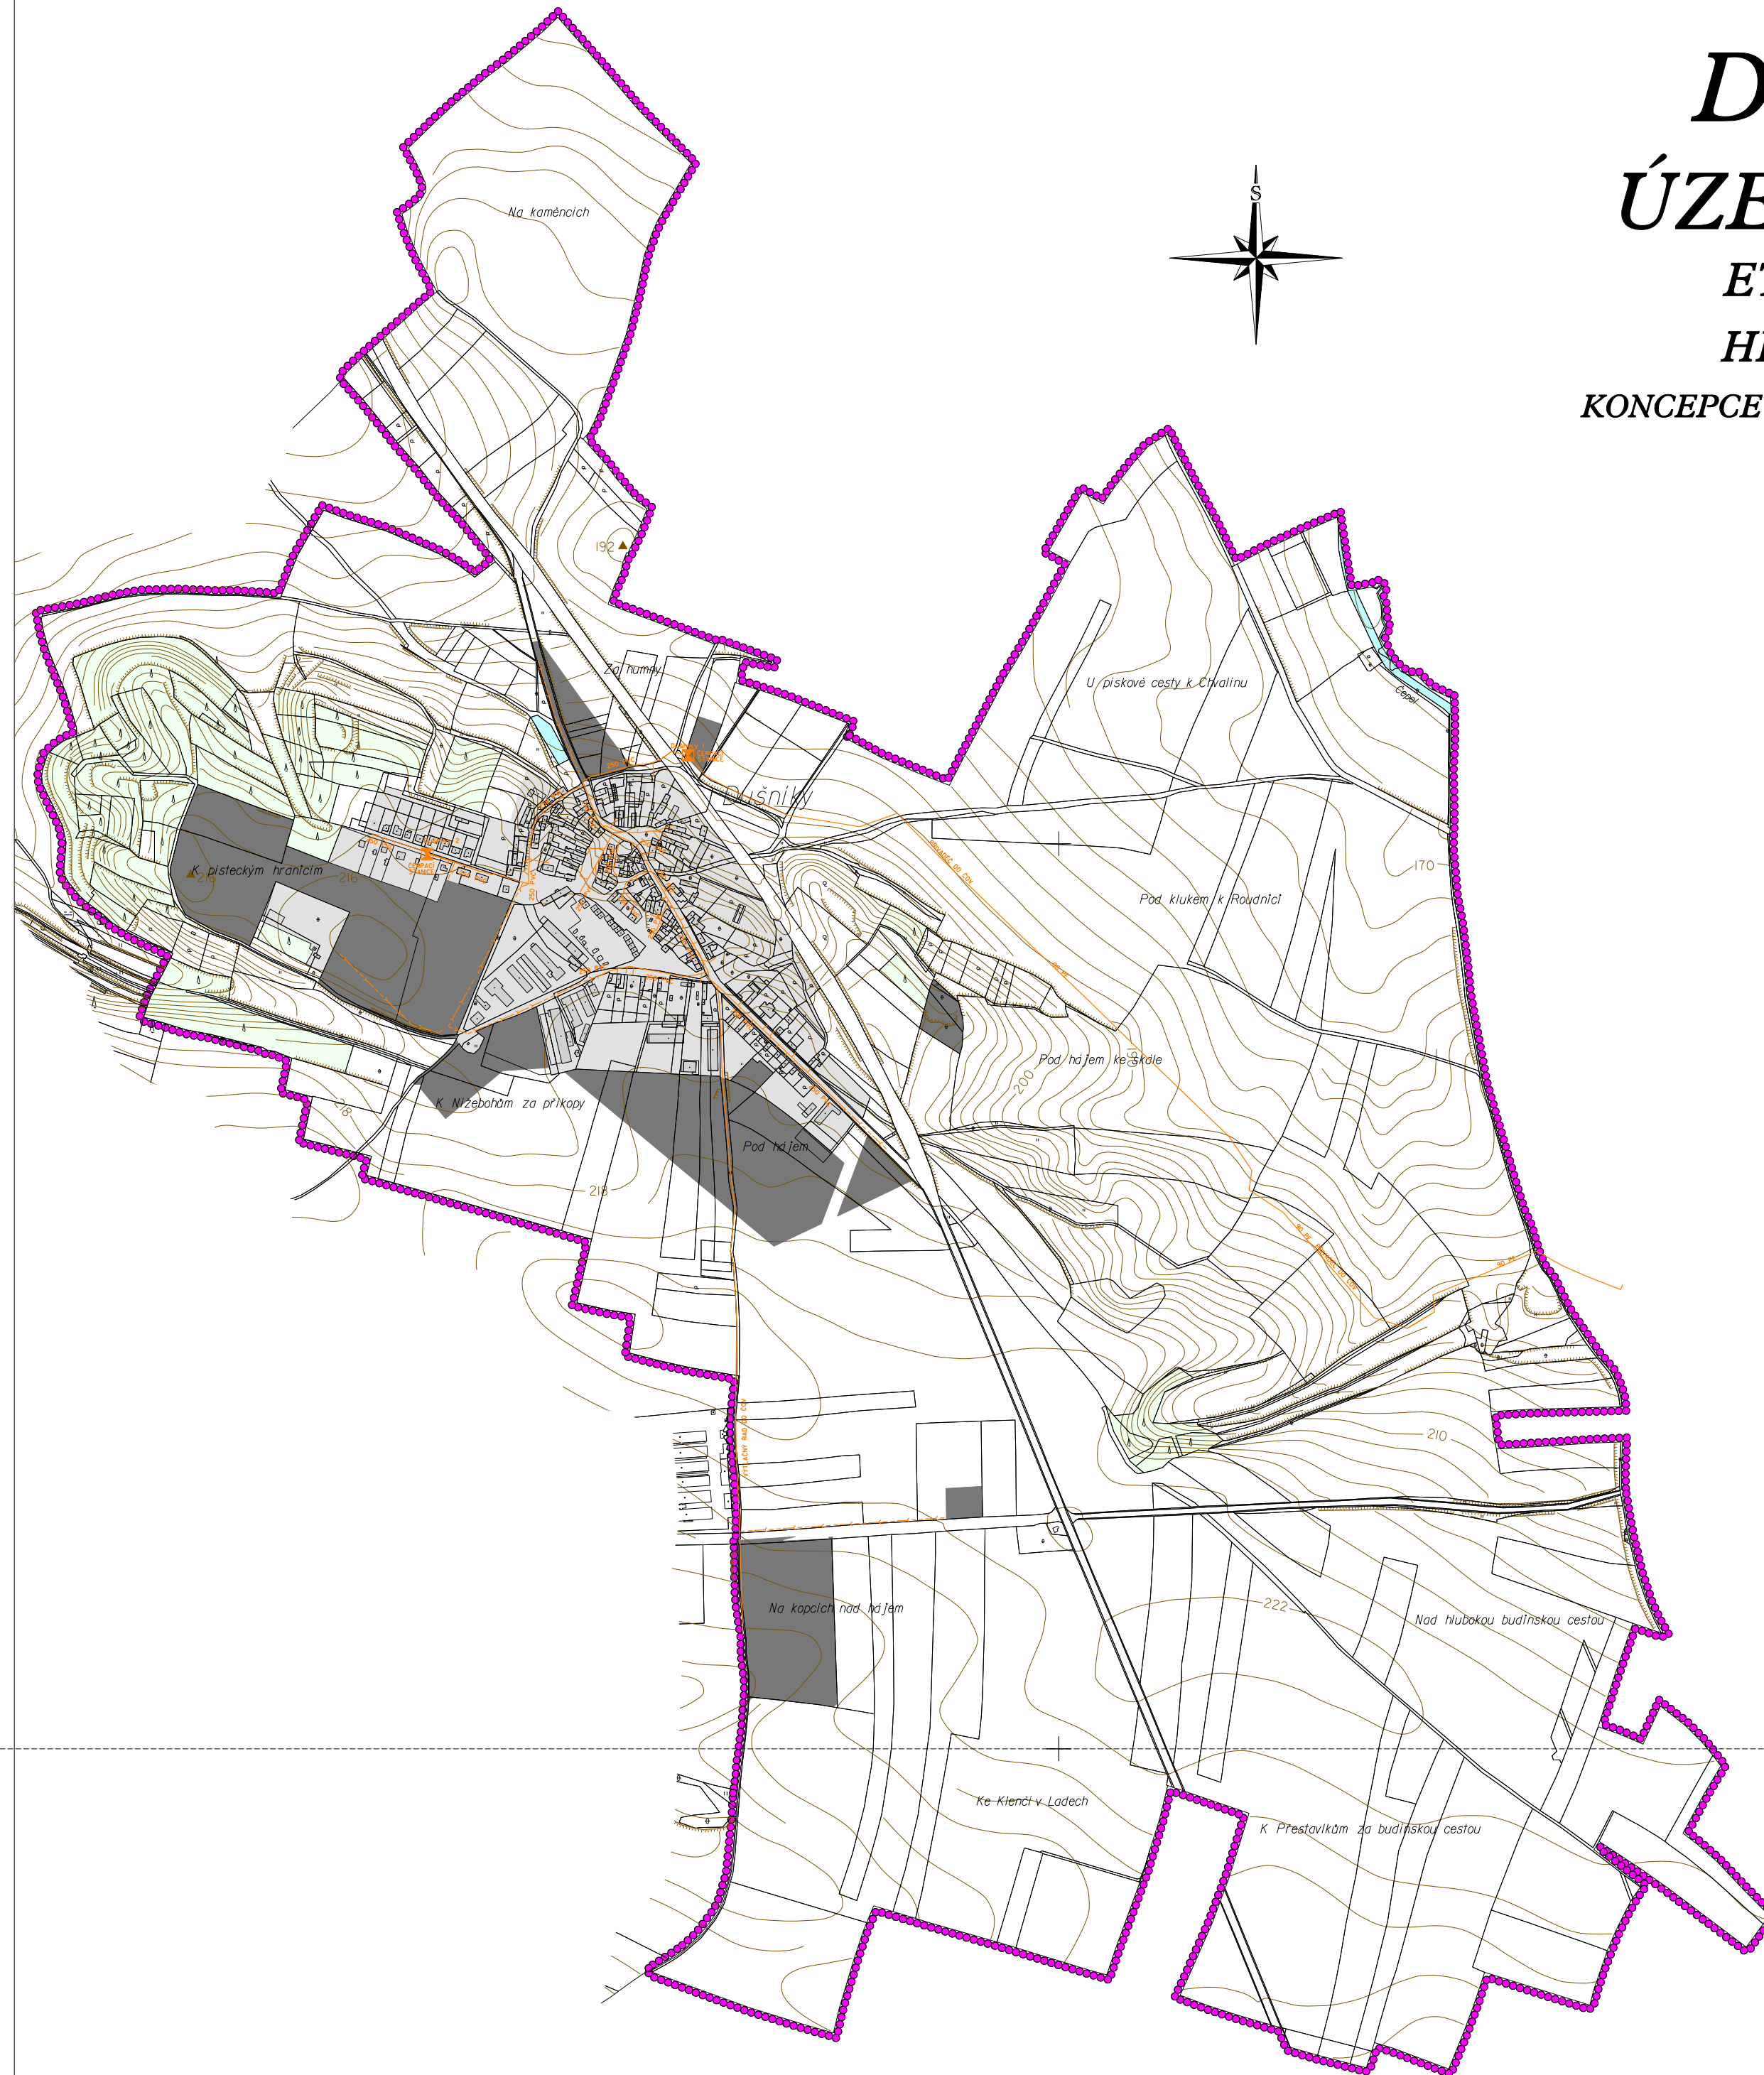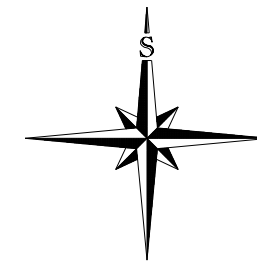

#### LEGENDA :

- HRANICE ŘEŠENÉHO ÚZEMÍ = HRANICE OBCE
- ZASTAVĚNÉ ÚZEMÍ
- ZASTAVITELNÉ PLOCHY
- LESY
- VODA

#### KANALIZACE

- STAV ČERPAČÍ STANICE
- NÁVRH ČERPAČÍ STANICE
- KANALIZAČNÍ POTRUBÍ

PORIZOVATEL	MĚSTSKÝ ÚŘAD ROUDNICE NAD LABEM	
PROJEKTANT URBANISTICKÉ ČÁSTI		ATELIER
ODPOVĚDNÝ PROJEKTANT	ING. STANISLAV ZEMAN	
DIGITÁLNÍ ZPRACOVÁNÍ		DIGITÁLNO VMS
NÁZEV AKCE	ETAPA	NÁVRH
OBEC DUŠNÍKY ÚZEMNÍ PLÁN	DATAUM	8/2007
	MĚŘÍTKO	1:5 000
NÁZEV VÝKRESU KONCEPCE VEŘEJNÉ INFRASTRUKTURY - KANALIZACE	FORMÁT	A0
ČÁST DOKUMENTACE	GRAFICKÁ ČÁST ÚZEMNÍHO PLÁNU	ČÍSLO PÁREI 7